


# ПРОЕКТ ВНЕСЕНИЯ ИЗМЕНЕНИЙ В «ПРАВИЛА ЗЕМЛЕПОЛЬЗОВАНИЯ И ЗАСТРОЙКИ МУНИЦИПАЛЬНОГО ОБРАЗОВАНИЯ «МАНИЛОВСК» АЛАРСКОГО РАЙОНА ИРКУТСКОЙ ОБЛАСТИ»

## Карта градостроительного зонирования

### Условные обозначения

#### Градостроительные зоны

- Зона застройки индивидуальными жилыми домами
- Зона общественно-деловой застройки с включением объектов жилищного строительства
- Зона многофункциональной общественно-деловой застройки
- Зона размещения объектов социального и коммунально-бытового назначения
- Зона размещения производственных объектов III-V класса опасности
- Зона коммунальная
- Зона инженерной инфраструктуры
- Зона транспортной инфраструктуры
- Зона сельскохозяйственного использования
- Зона сельскохозяйственных угодий
- Зона развития объектов сельскохозяйственного назначения
- Зона ведения личного подсобного хозяйства, КФХ и для научно-исследовательских, учебных и иных целей, связанных с сельскохозяйственным производством
- Зона рекреационного назначения
- Зона зеленых насаждений общего пользования
- Зона размещения лесов
- Зона размещения кладбищ
- Зона складирования и захоронения отходов
- Зона специального назначения
- Зона акваторий
- Санитарно-защитная зона
- Санитарно-защитная зона предприятий, сооружений и иных объектов
- Санитарный разрыв (санитарная полоса отчуждения) транспортных коммуникаций
- Санитарный разрыв линий железнодорожного транспорта
- Охранная зона инженерных коммуникаций
- Охранная зона объектов электросетевого хозяйства (вдоль линий электропередачи, вокруг подстанций)
- Зоны санитарной охраны источников питьевого и хозяйственно-бытового водоснабжения и водопроводов питьевого назначения
- Третий пояс зоны санитарной охраны источника водоснабжения
- Водоохранные зоны
- Водоохранная зона
- Береговые полосы
- Береговая полоса
- Границы территорий объектов культурного наследия
- Граница территории объекта культурного наследия

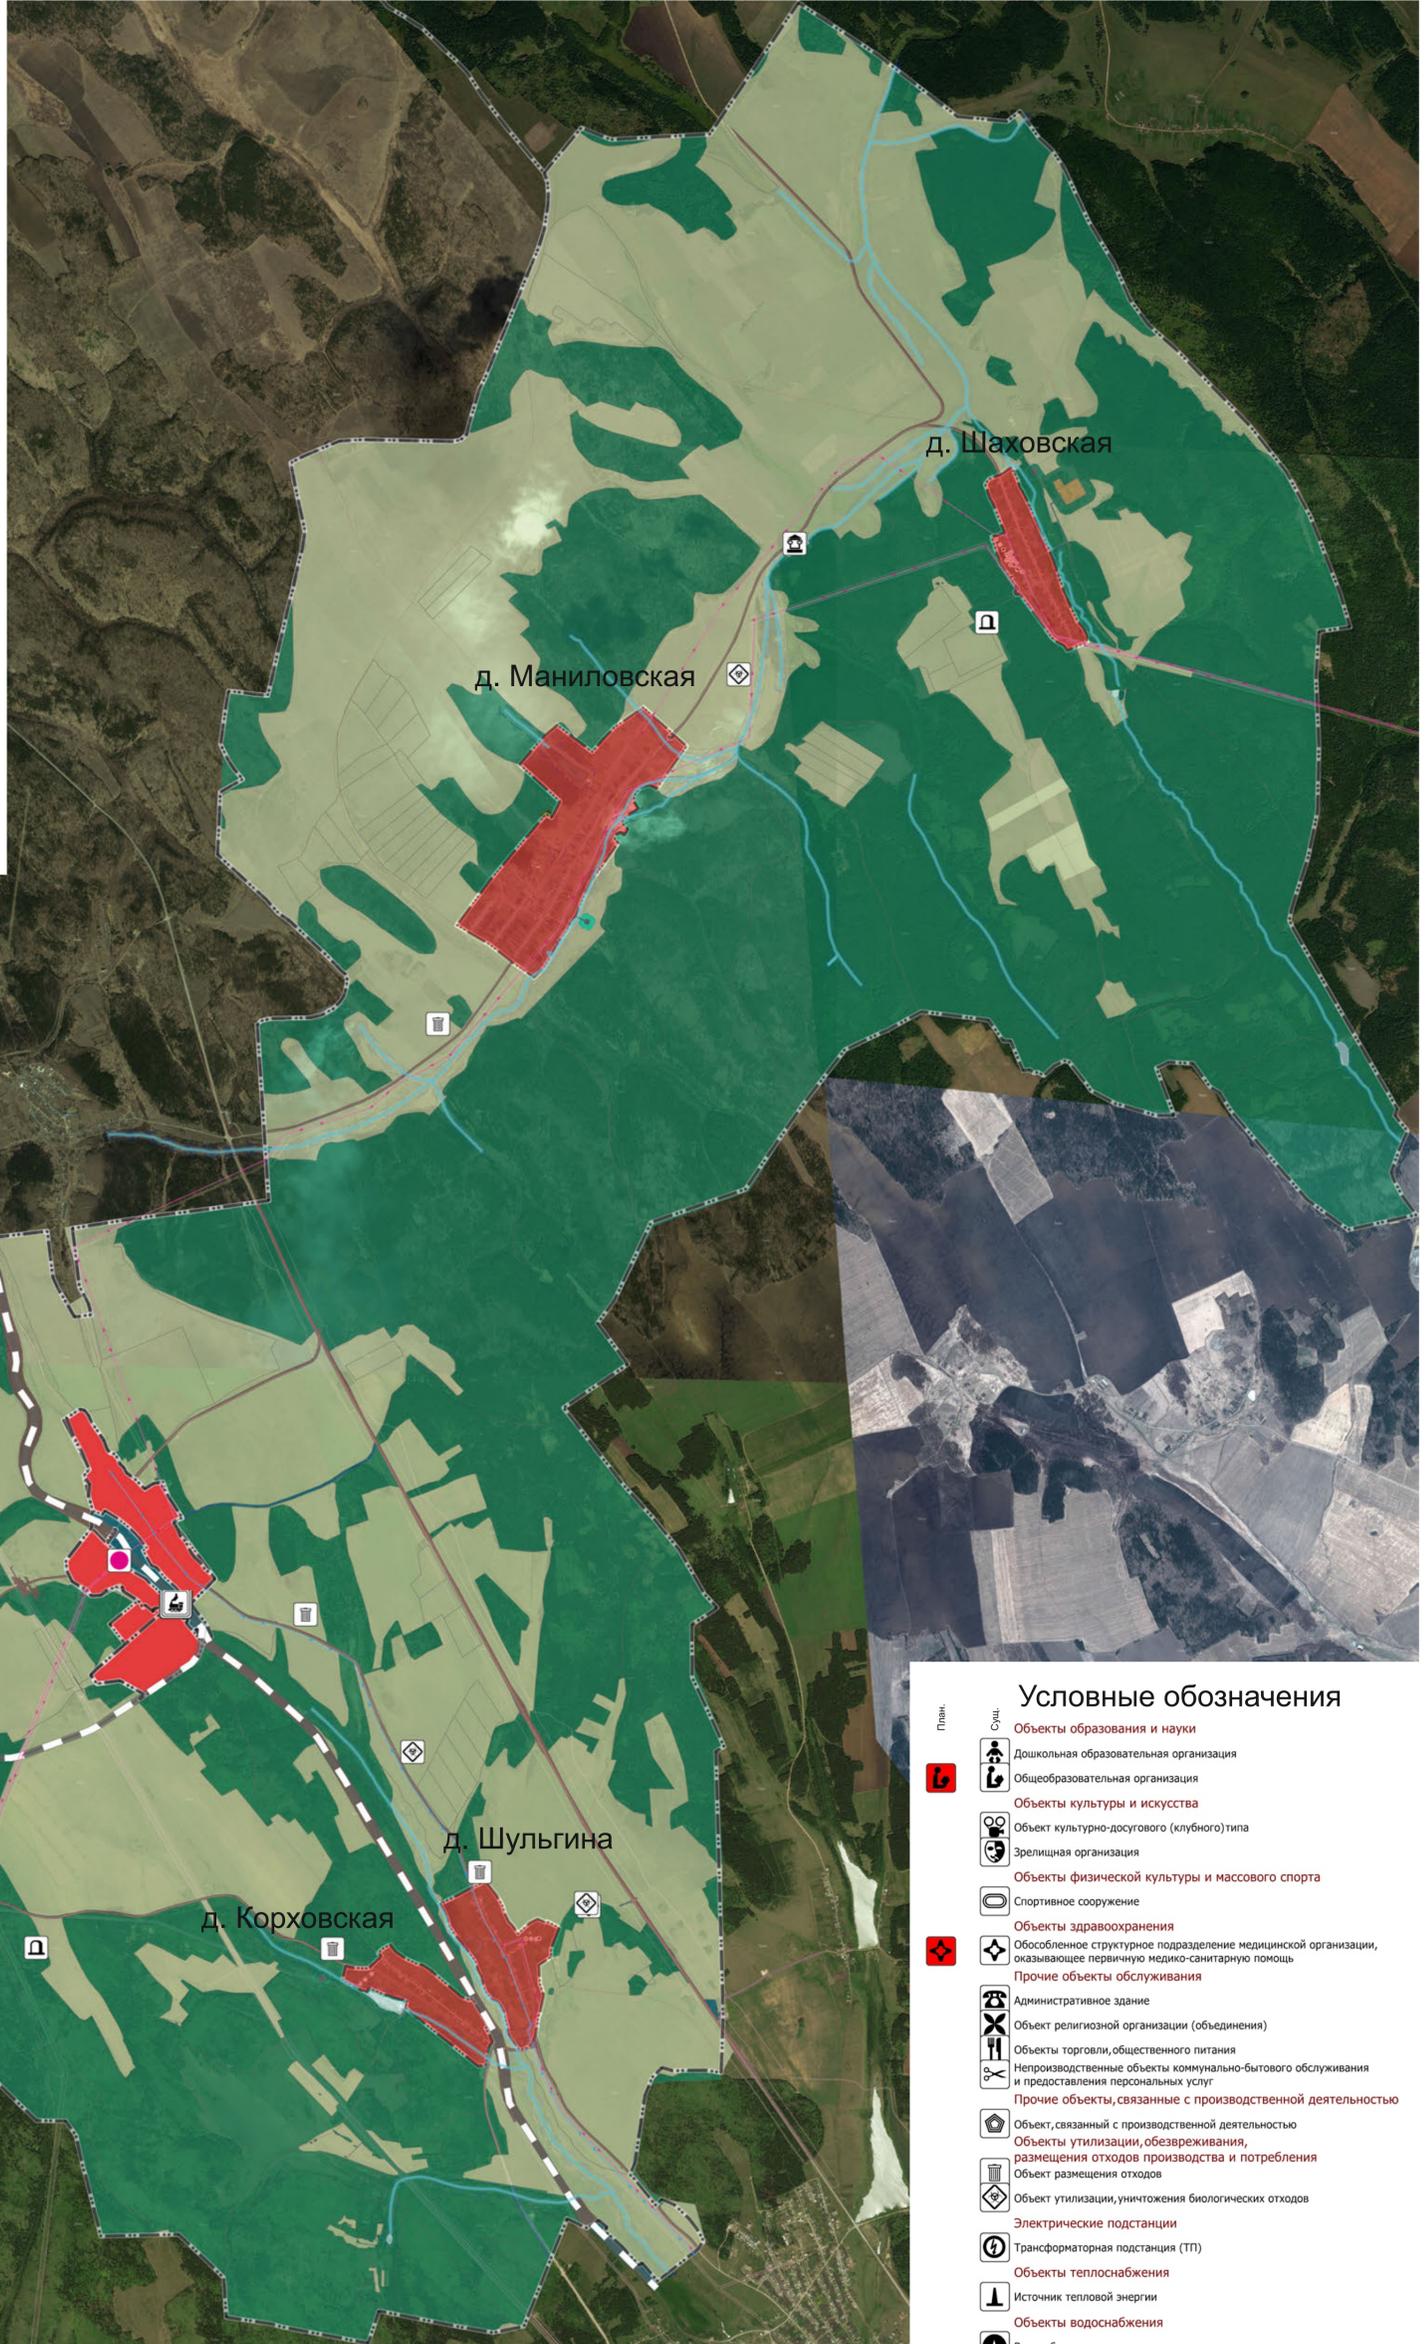

### Условные обозначения

- Границы единиц административно-территориального деления Российской Федерации
- Граница сельского поселения
- Граница населенного пункта
- Железнодорожные пути**
- Железнодорожный путь общего пользования
- Автомобильные дороги**
- Автомобильные дороги федерального значения
- Автомобильные дороги местного значения
- Улично-дорожная сеть сельского населенного пункта**
- Поселковая дорога
- Главная улица
- Улица в жилой застройке
- Хозяйственный проезд, скотопрогон
- Линии электропередачи (ЛЭП)
- Линии электропередачи 110кВ
- Линии электропередачи 10кВ
- Сети водоснабжения**
- Водопровод
- Поверхностные водные объекты**
- Водоток (река, ручей, канал)

### Условные обозначения

- Объекты образования и науки**
- Дошкольная образовательная организация
- Общеобразовательная организация
- Объекты культуры и искусства**
- Объект культурно-досугового (клубного) типа
- Зрелищная организация
- Объекты физической культуры и массового спорта
- Спортивное сооружение
- Объекты здравоохранения**
- Обособленное структурное подразделение медицинской организации, оказывающее первичную медико-санитарную помощь
- Прочие объекты обслуживания**
- Административное здание
- Объект религиозной организации (объединения)
- Объекты торговли, общественного питания
- Производственные объекты коммунально-бытового обслуживания и предоставления персональных услуг
- Прочие объекты, связанные с производственной деятельностью**
- Объект, связанный с производственной деятельностью
- Объекты утилизации, обезвреживания, размещения отходов производства и потребления
- Объект размещения отходов
- Объект утилизации, уничтожения биологических отходов
- Электрические подстанции**
- Трансформаторная подстанция (ТП)
- Объекты теплоснабжения**
- Источник тепловой энергии
- Объекты водоснабжения**
- Водозабор
- Водонапорная башня
- Артезианская скважина
- Гидротехнические сооружения**
- Регуляционные и выправительные гидротехнические сооружения
- Объекты культурного наследия (ОКН)**
- Памятник
- Места погребения
- Кладбище

Изм.					Лист					№ док.					Подпись					Дата																													
Разработал:	
															Проект внесения изменений в «ПРАВИЛА ЗЕМЛЕПОЛЬЗОВАНИЯ И ЗАСТРОЙКИ МУНИЦИПАЛЬНОГО ОБРАЗОВАНИЯ «МАНИЛОВСК» АЛАРСКОГО РАЙОНА ИРКУТСКОЙ ОБЛАСТИ» Карта градостроительного зонирования.															Стадия П					Лист 					Листов 									
М 1 : 50 000	